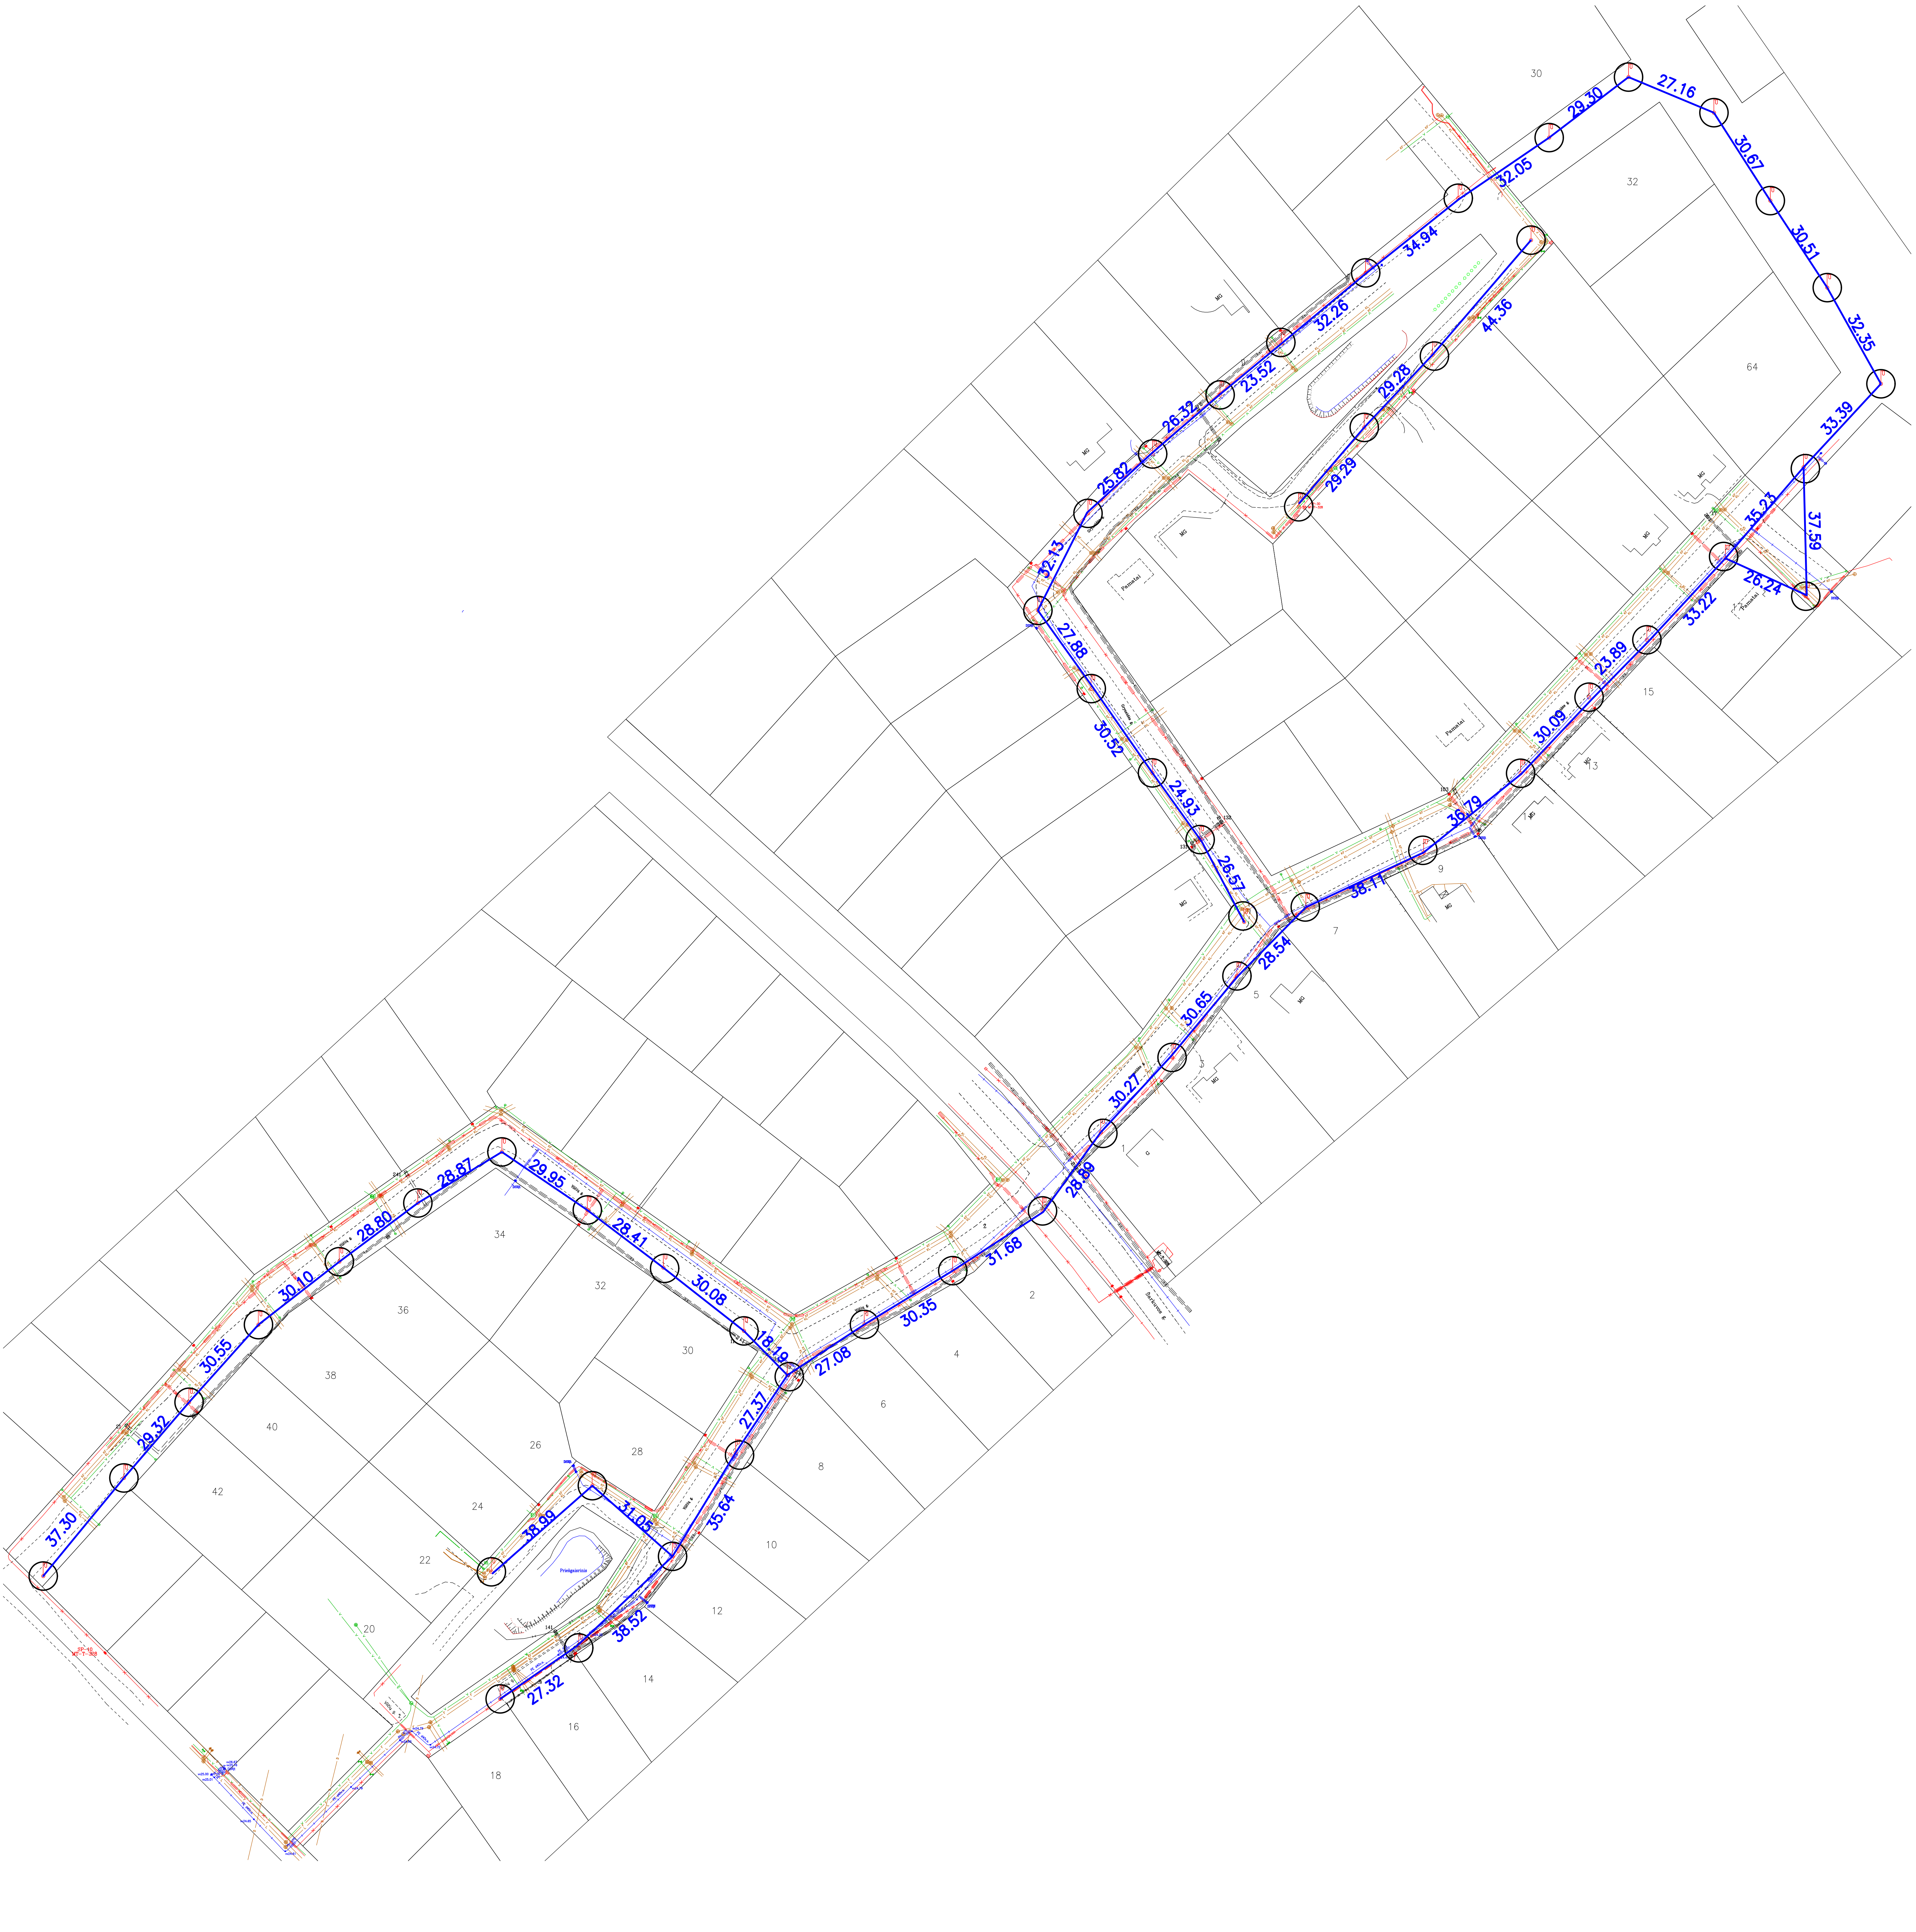

30
27.16
29.30
32.05
32
30.67
34.94
30.51
32.26
44.36
32.35
64
23.52
29.28
26.32
33.39
25.82
29.29
MG
Pamatai
35.23
37.59
32.13
26.24
33.22
27.88
23.89
15
30.52
30.09
13
24.93
36.79
26.57
9
38.11
7
28.54
5
30.65
30.27
28.89
1
31.68
2
28.87
29.95
34
28.80
28.41
32
30.10
30.08
36
30.35
4
30.55
18.19
30
27.08
38
6
29.32
40
27.37
8
26
28
42
24
31.05
38.99
35.64
10
37.30
22
Priešgaisrinis
12
20
38.52
14
27.32
16
18
Šarkuvos g.
SP-10
MT-T-328