


Trušelių GNB 3d kelių projektas


Planuojamų darbų kiekiai

Mastelis 1:800, ARCH D formato lape (914x610 mm)

Vilčių g. pusė

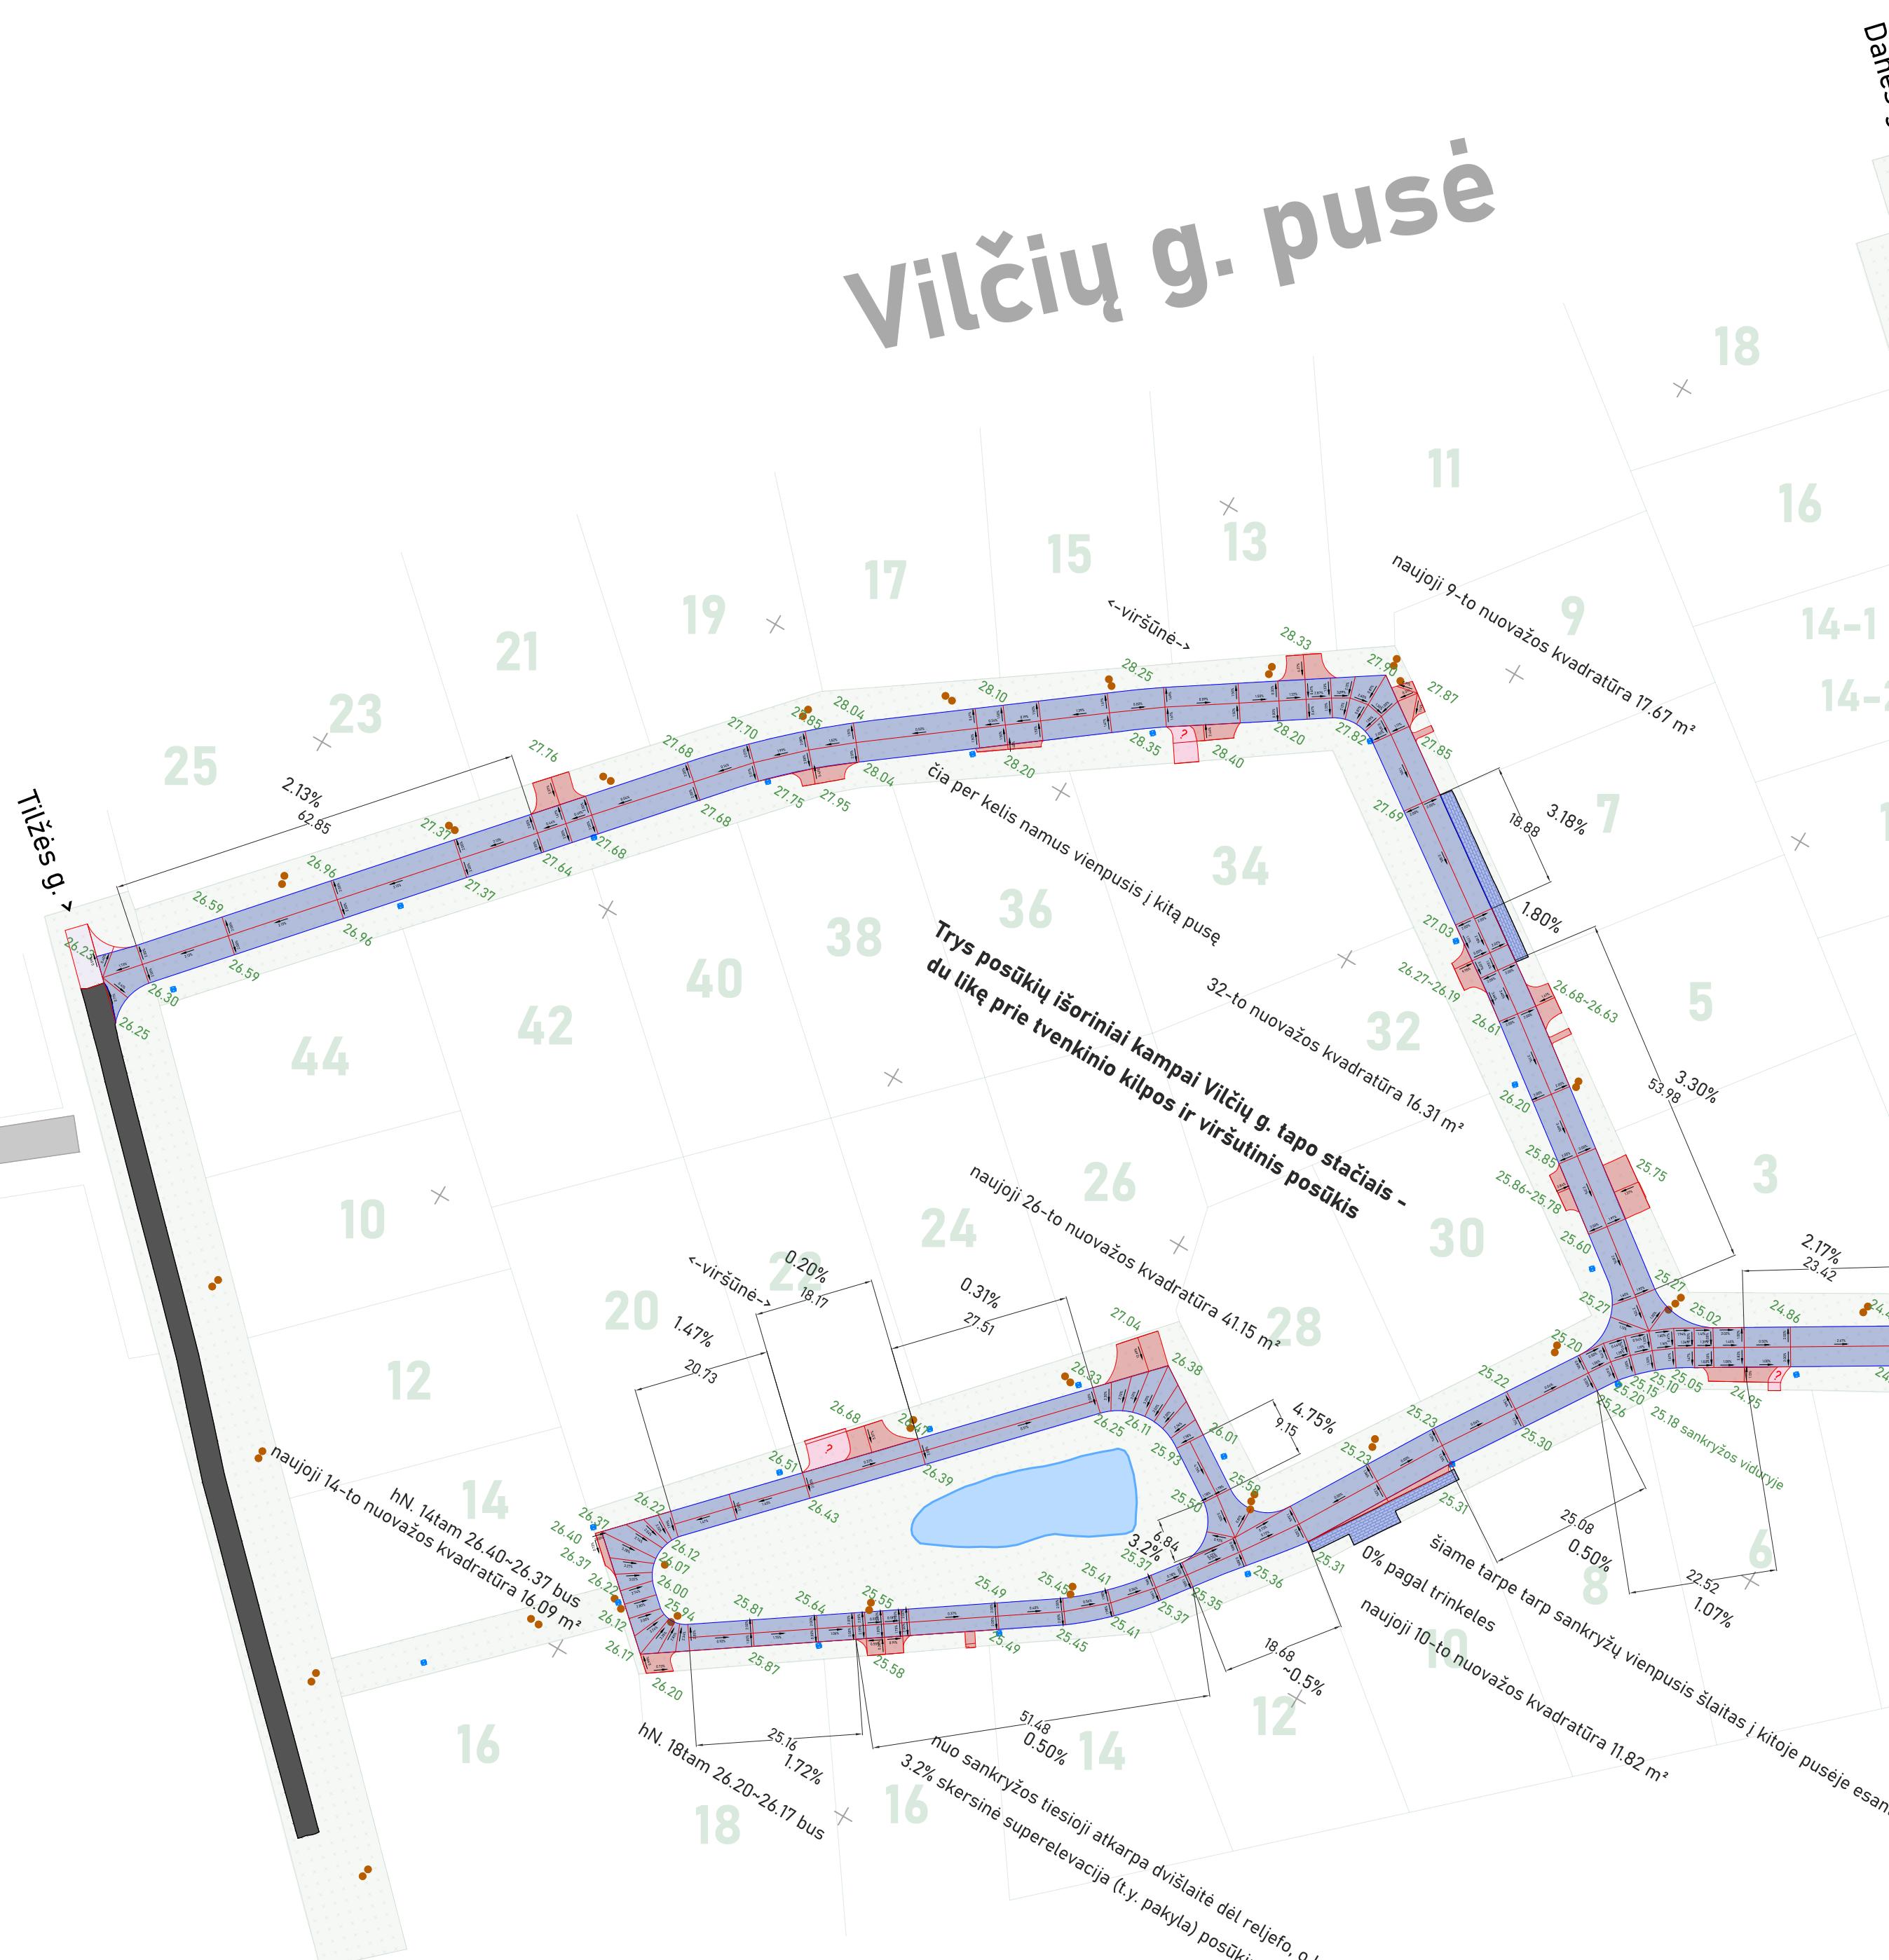

Gryneidės g. pusė

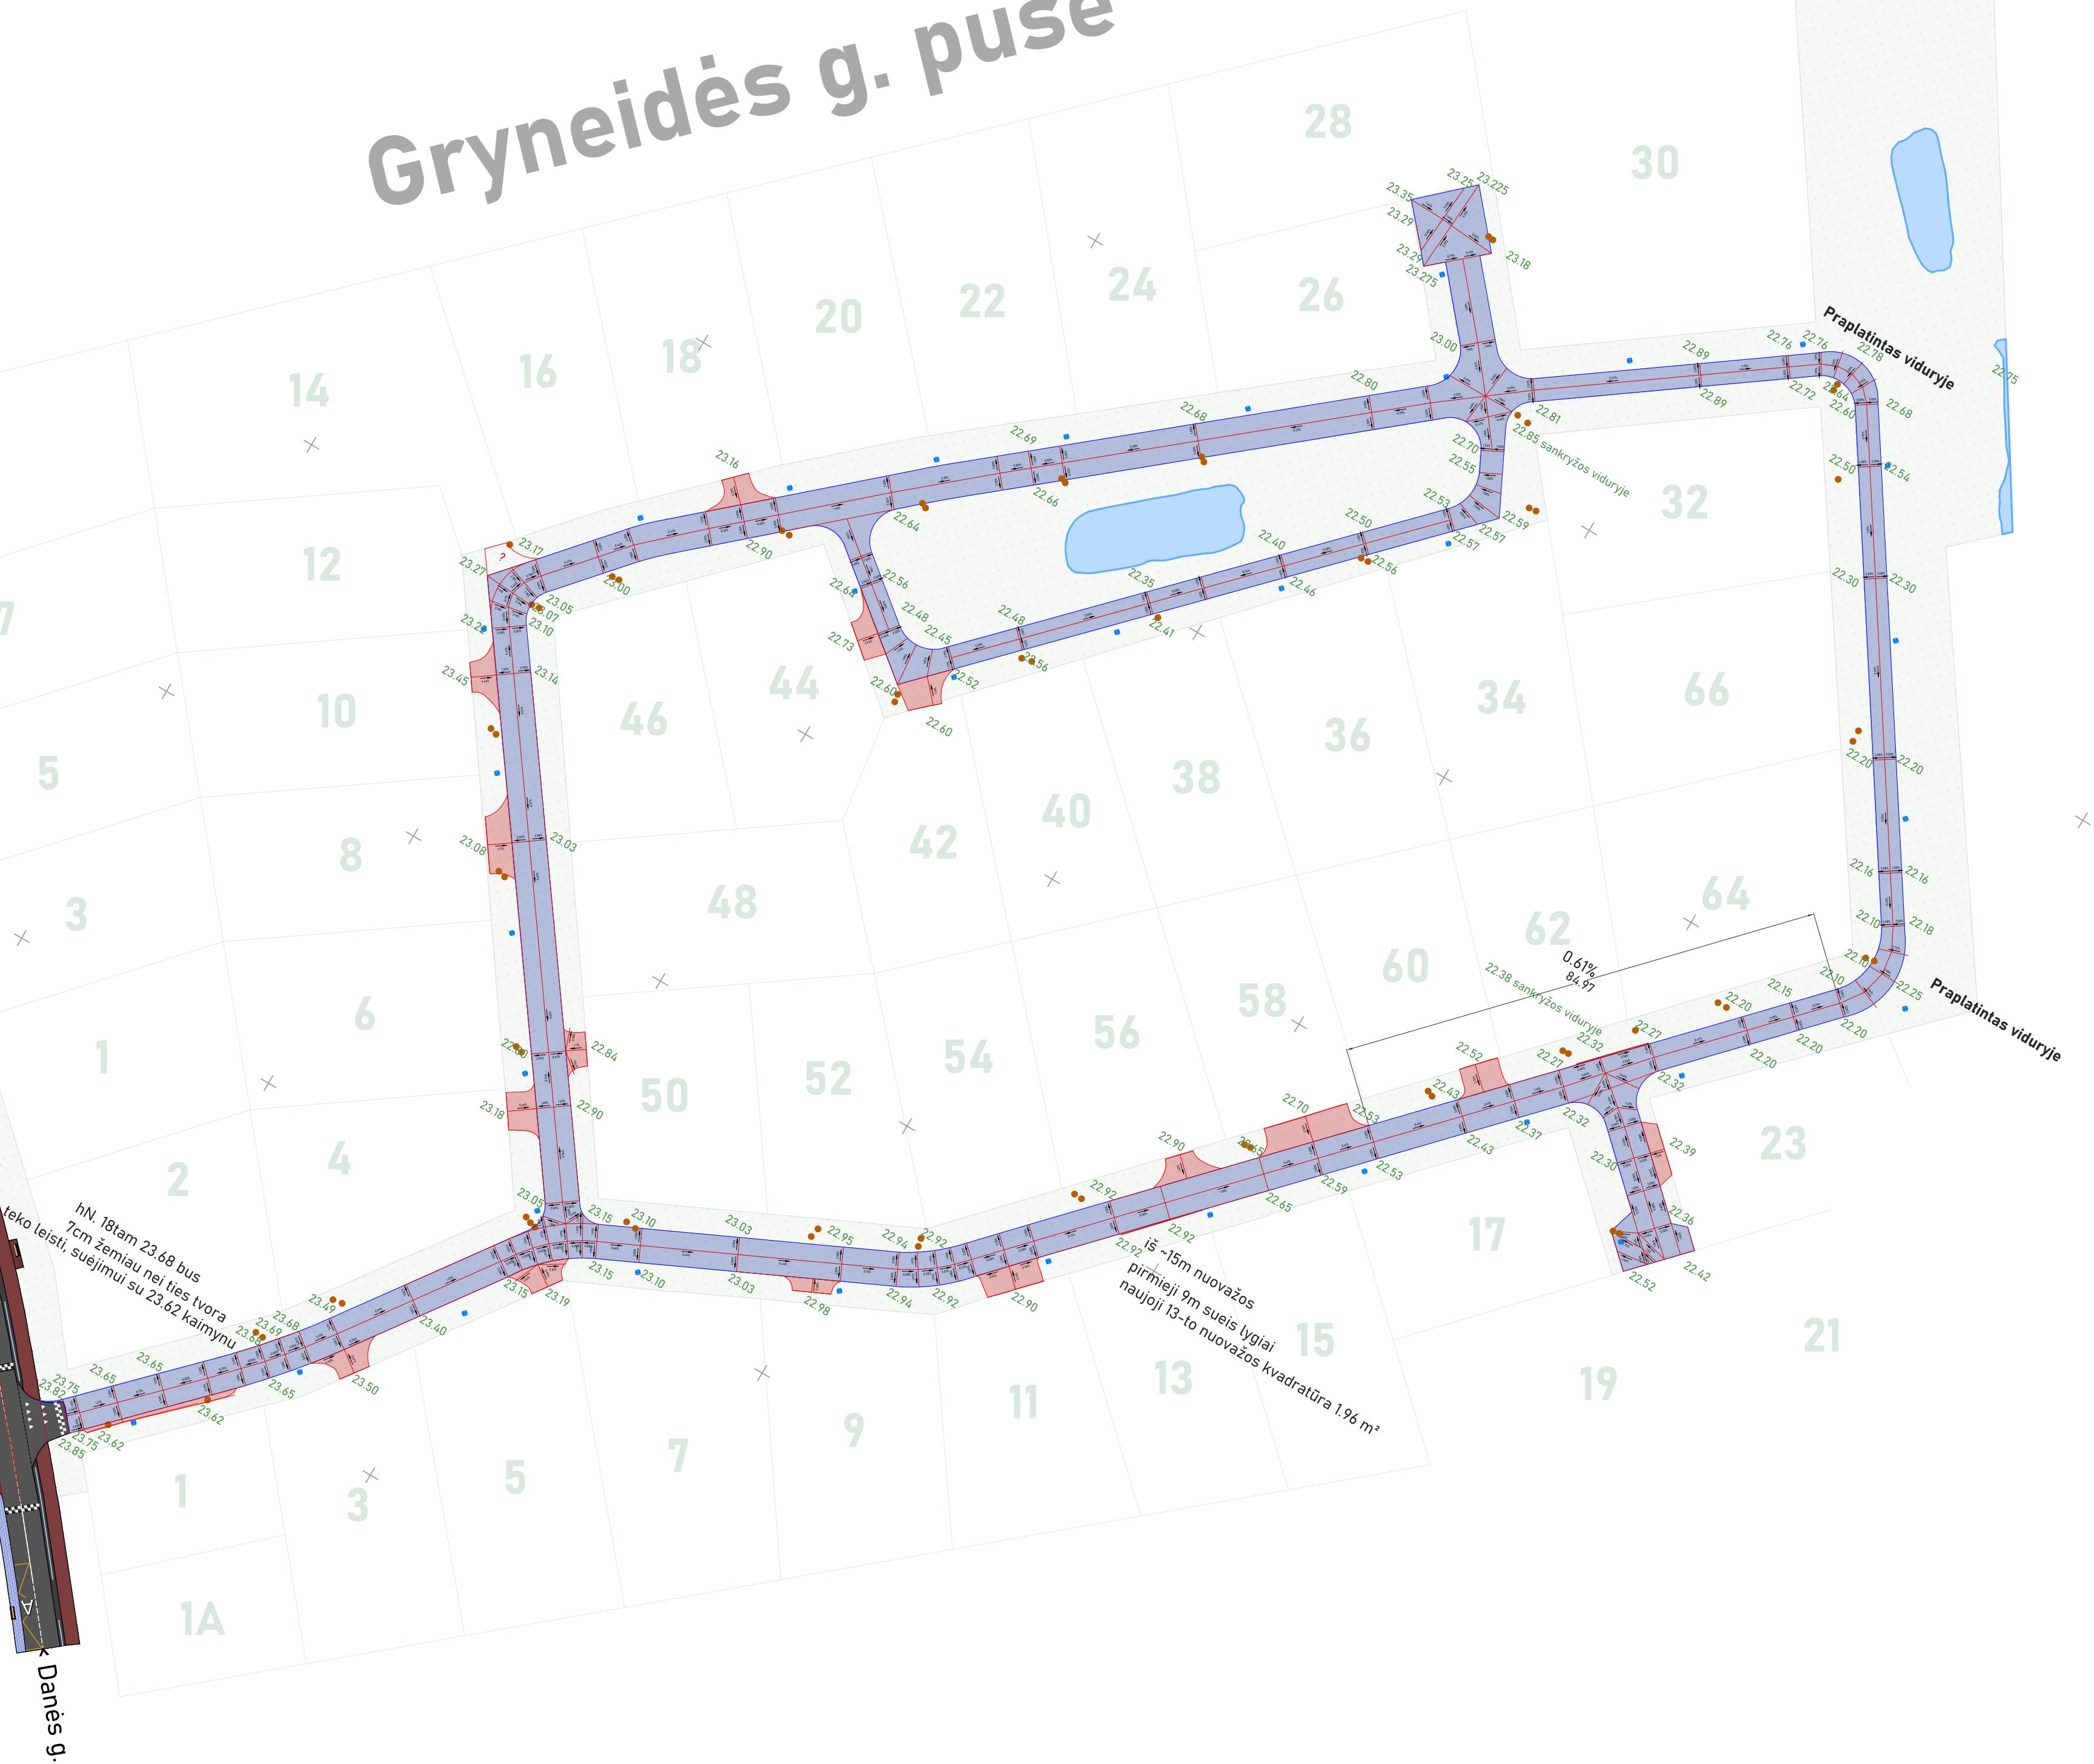

Priartinus brėžinį stambiu masteliu keliuose matosi pažymėti tikslūs šlaitai procentais,
Prie kelio tam siai žaliais skaičiais žymimi projektuojami aukščiai to kelio šono kuriami yra (ir nuožuž)
šešiametriniame kelyje kur yra 2% šlaitai į šonus nuo vidurio, vidurys yra 6 cm aukštenis nei kraštai (3m x 2% =6cm)

Priskaičiavus stačius kampus, padidėjo Vilčių g. plotas +43.13 m²
Gryneidės g. +9.2 m² prisideda praplatintas du posūkius gale

Planuojamų darbų kiekiai	Sutartiniai žymėjimai
Vilčių g. plotas – 3680.97 m ² Gryneidės g. plotas – 5557.60 m ² nuožatos - ž. S. skyppuse	• Trapai prie kelio ar kelyje • Šviestuvai esami keliai pažymėti realiomis spalvomis
Viso gatvės – 9238.57 m ²	
Objektas RRiv23-021 Klaipėdos r. sav., Trušeliai, Sendvario sen., Gryneidės g.	
Koordinatų sistema: LKS-94	Aukščių sistema: LAS07
Geodezininkas	
Vardas Pavarde	Parašas
Rokas Ratkevičius	Data
	Ratkus
	2023-07-31
	A.V.